工事名称	図面名称	縮　尺	1/20
アペリア(aperire)インドアタイプ 正面姿図	張り出し時伏図	設計年月日	

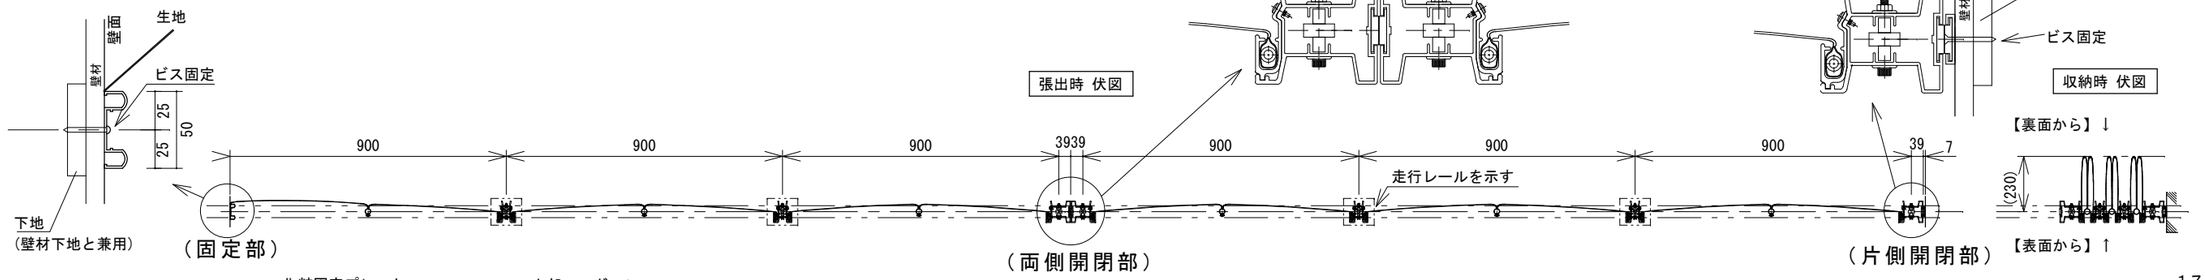

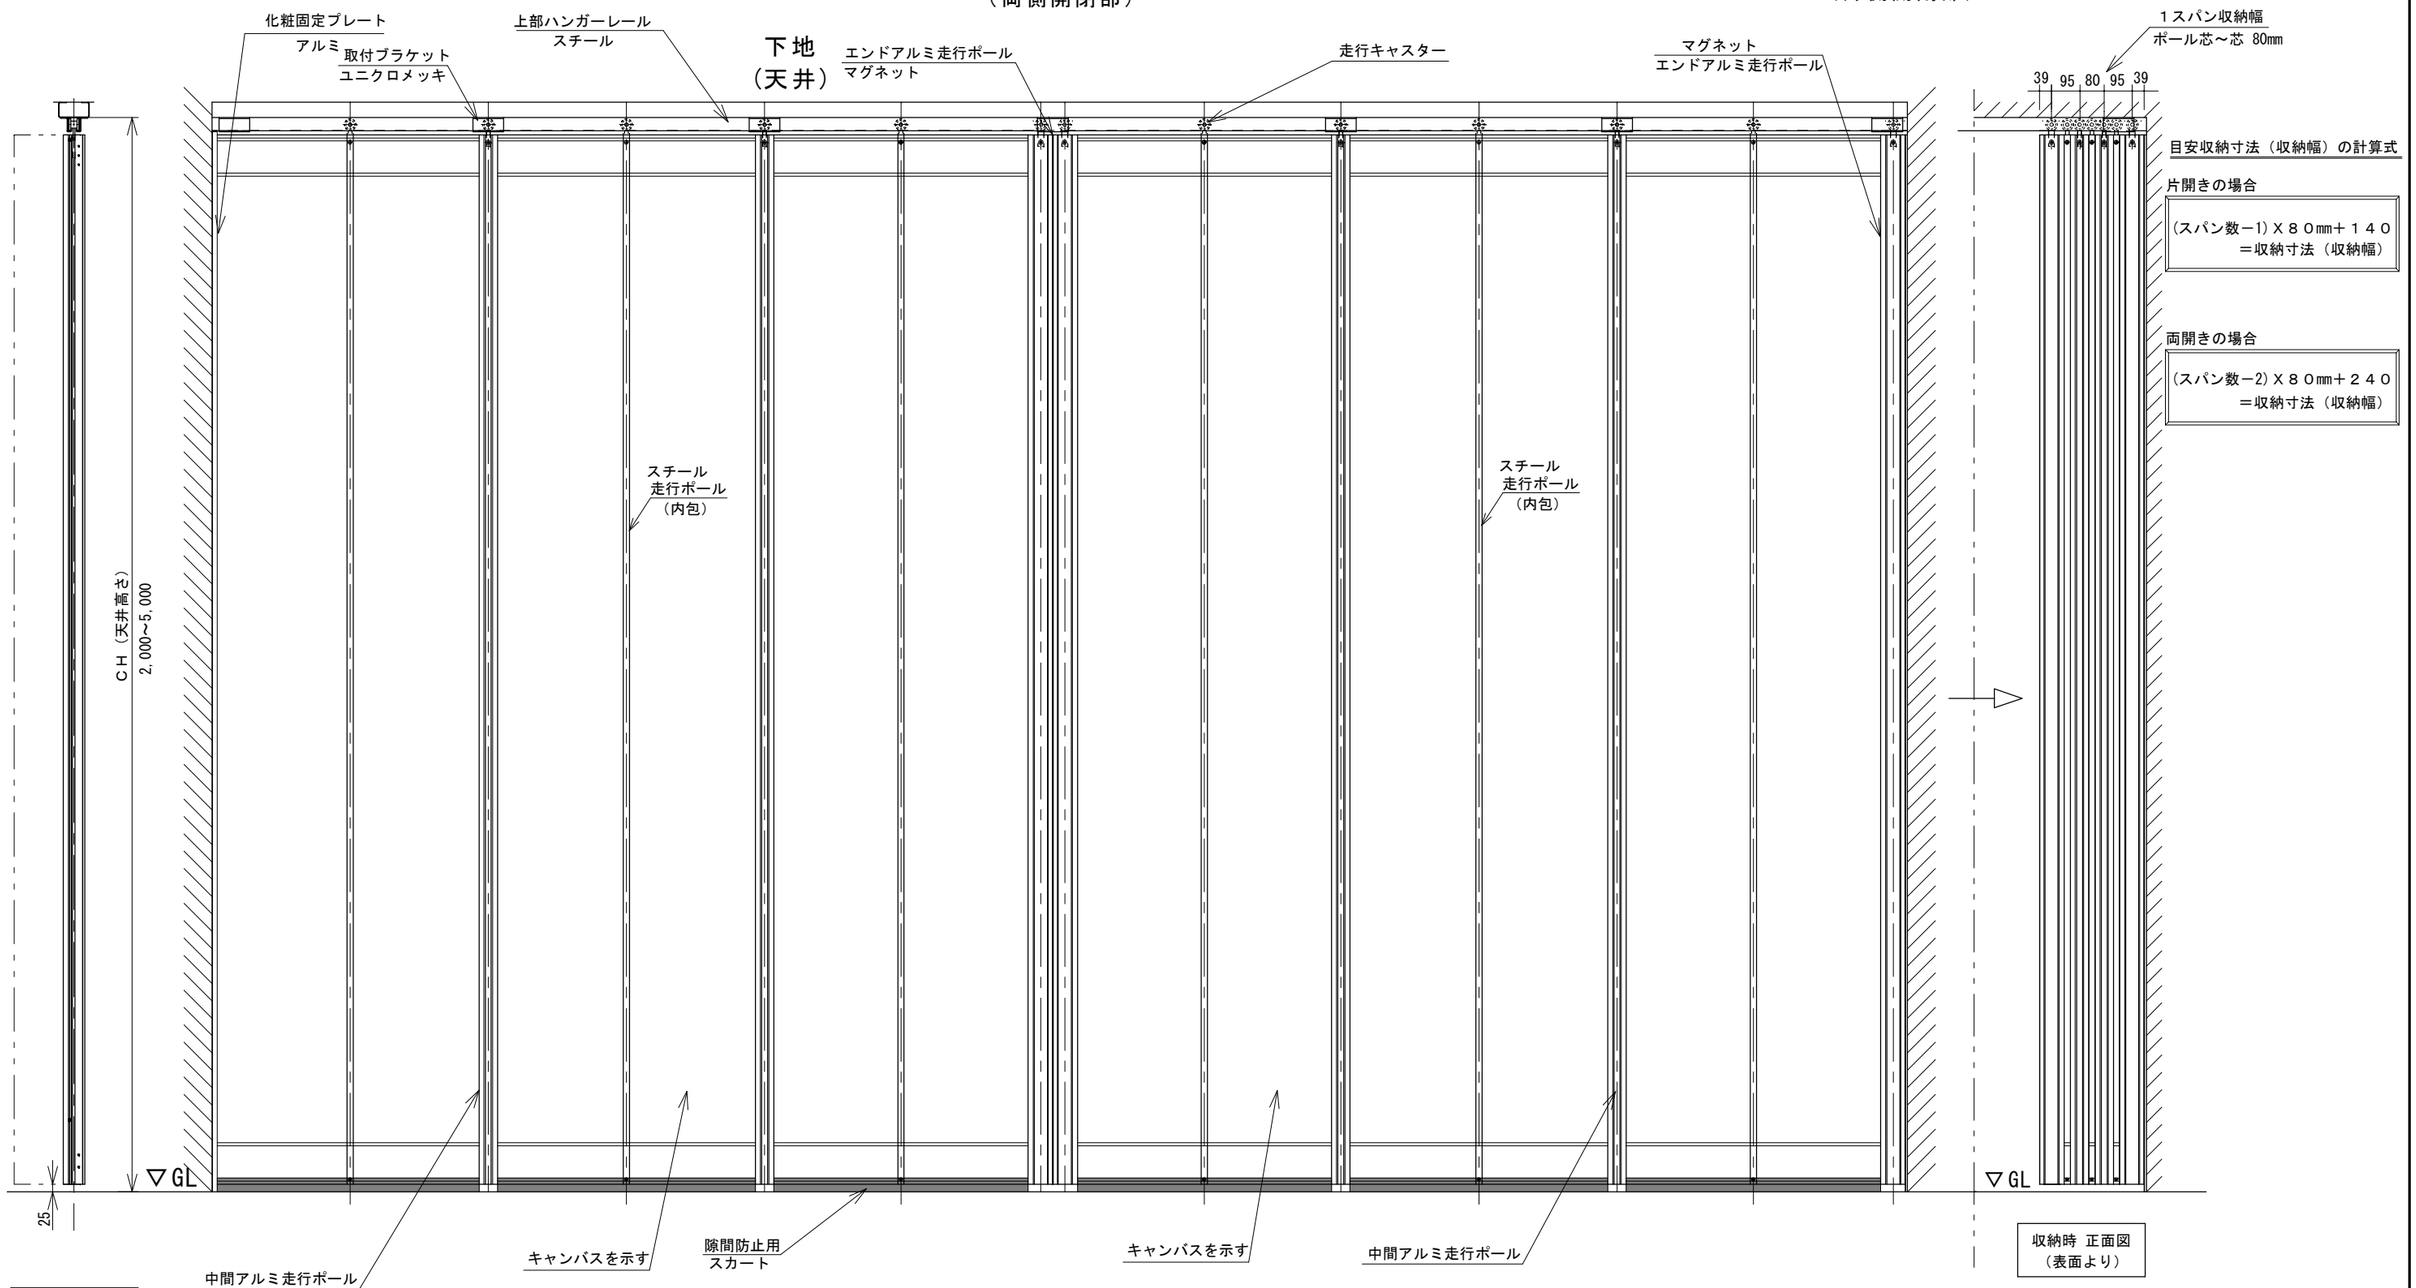

目安収納寸法（収納幅）の計算式

片開きの場合

（スパン数－1）Ｘ８０mm＋１４０
＝収納寸法（収納幅）

両開きの場合

（スパン数－2）Ｘ８０mm＋２４０
＝収納寸法（収納幅）

株式会社　スガモトテント
代表取締役　菅本清二

〒922-0241　石川県加賀市加茂町307番地
TEL　（０７６１）７６－０００６
FAX　（０７６１）７６－４００６

図面NO