工事名称	図面名称	縮尺	1/20
アペリア(aperire)アウトドア 正面 姿図	張り出し時伏図	設計年月日	H29.8.10

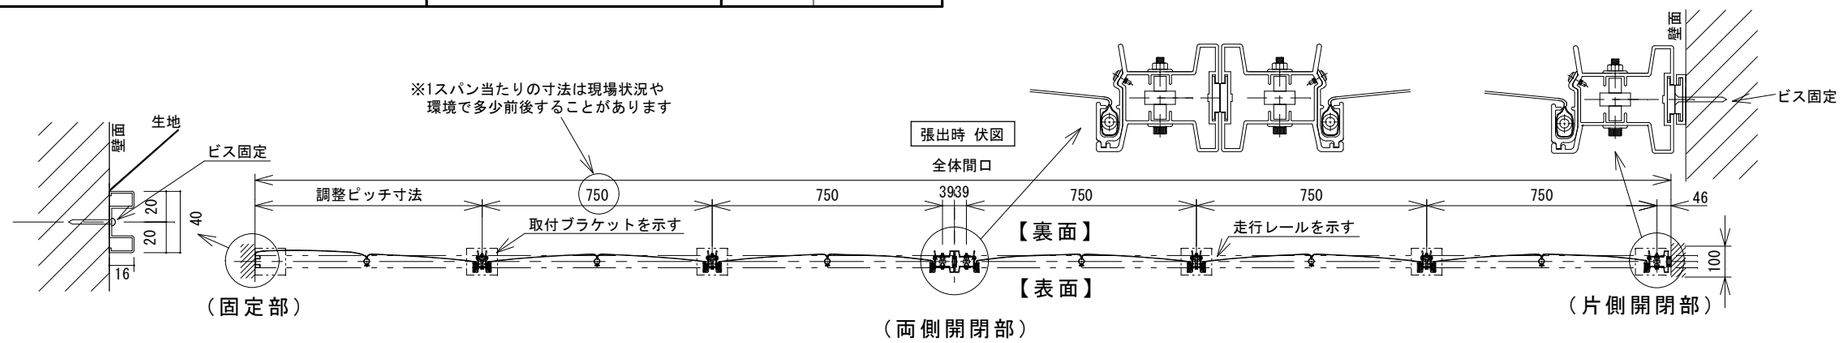

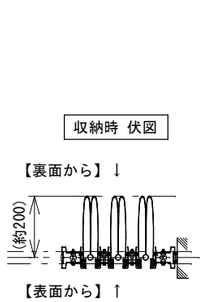

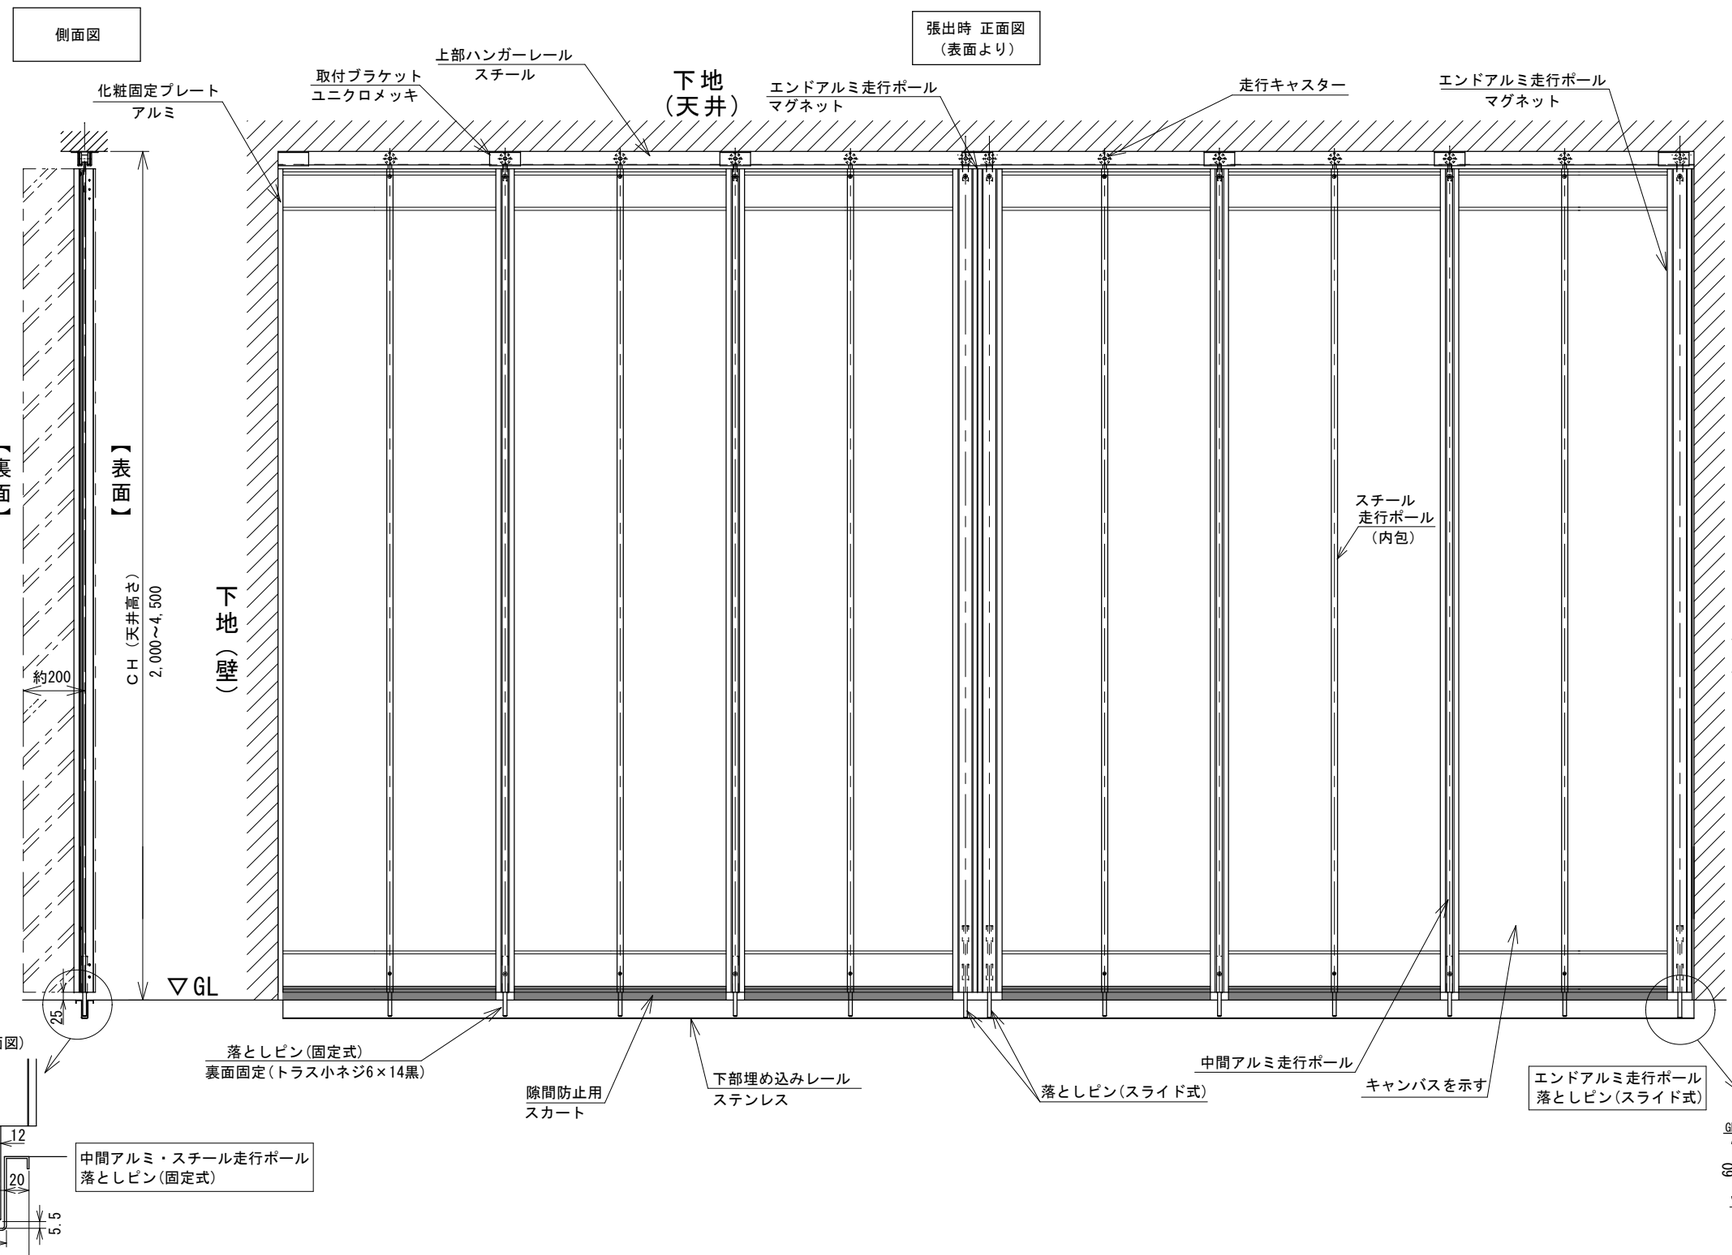

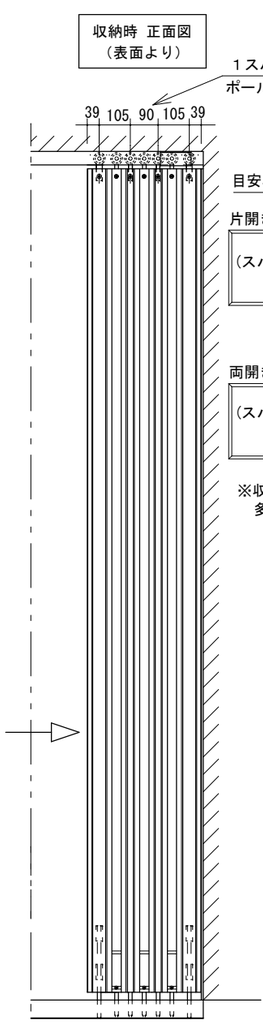

目安収納寸法（収納幅）の計算式

片開きの場合

(スパン数－1)Ｘ９０mm＋１５０
＝収納寸法（収納幅）

両開きの場合

(スパン数－2)Ｘ９０mm＋２６０
＝収納寸法（収納幅）

※収納寸法は現場状況や環境で
多少前後することがあります

株式会社 スガモトテント
代表取締役 菅本清二

〒922-0241 石川県加賀市加茂町307番地
TEL （０７６１）７６－０００６
FAX （０７６１）７６－４００６

図面NO